






Voorgevel noordzijde
geveloppervlak 30,4 m²

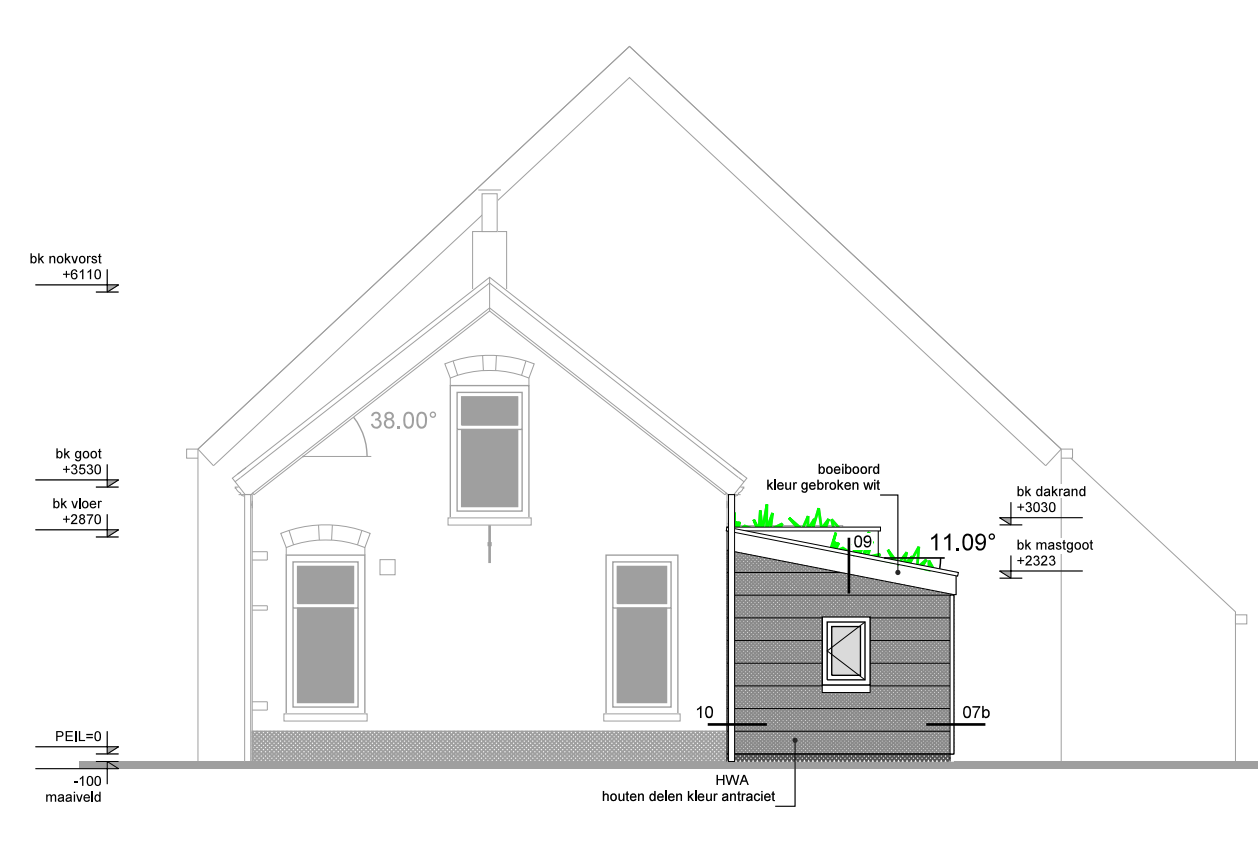



Kopgevel westzijde

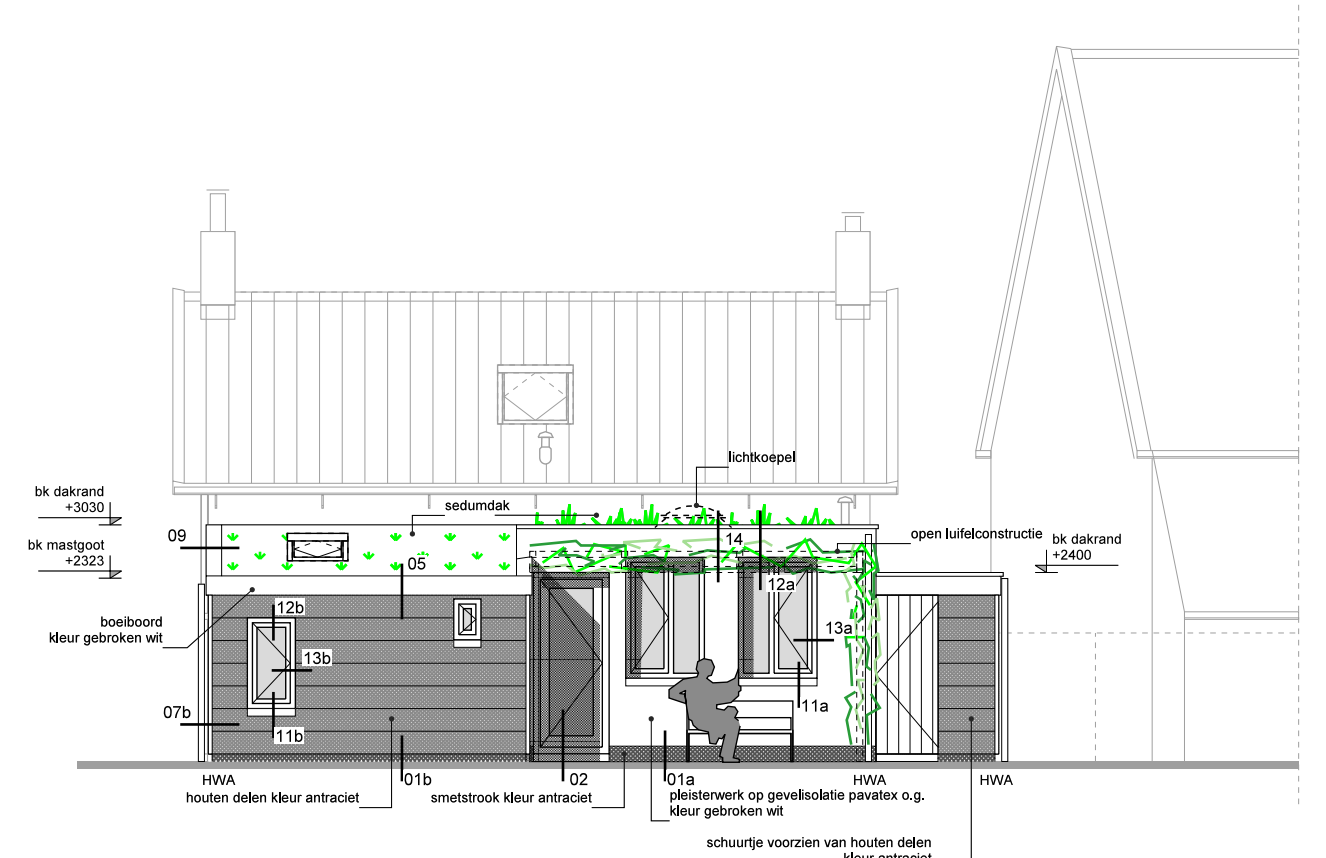


Achtergevel zuidzijde

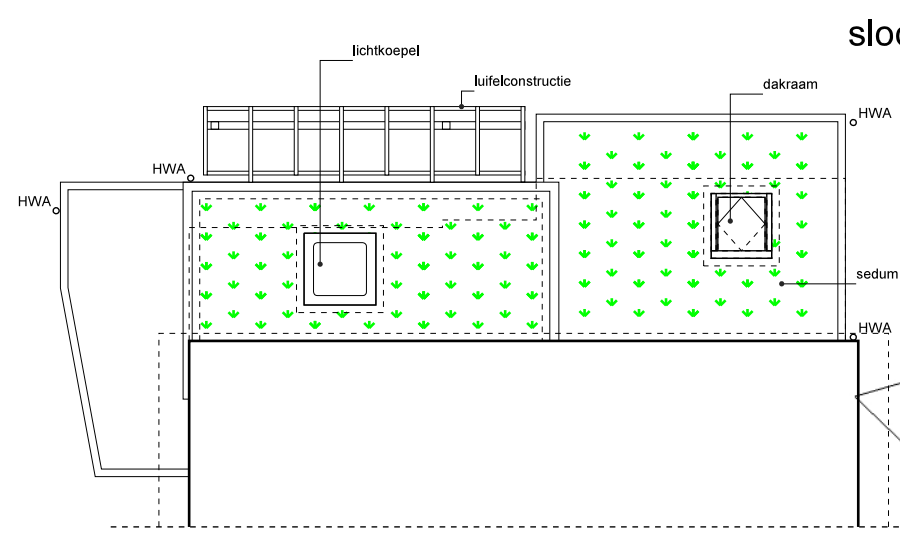


Dakplan

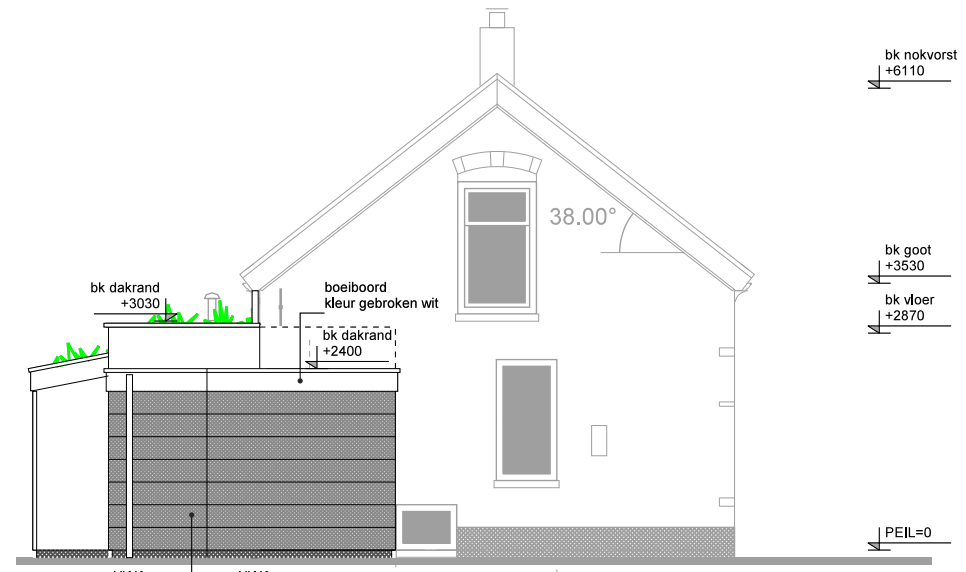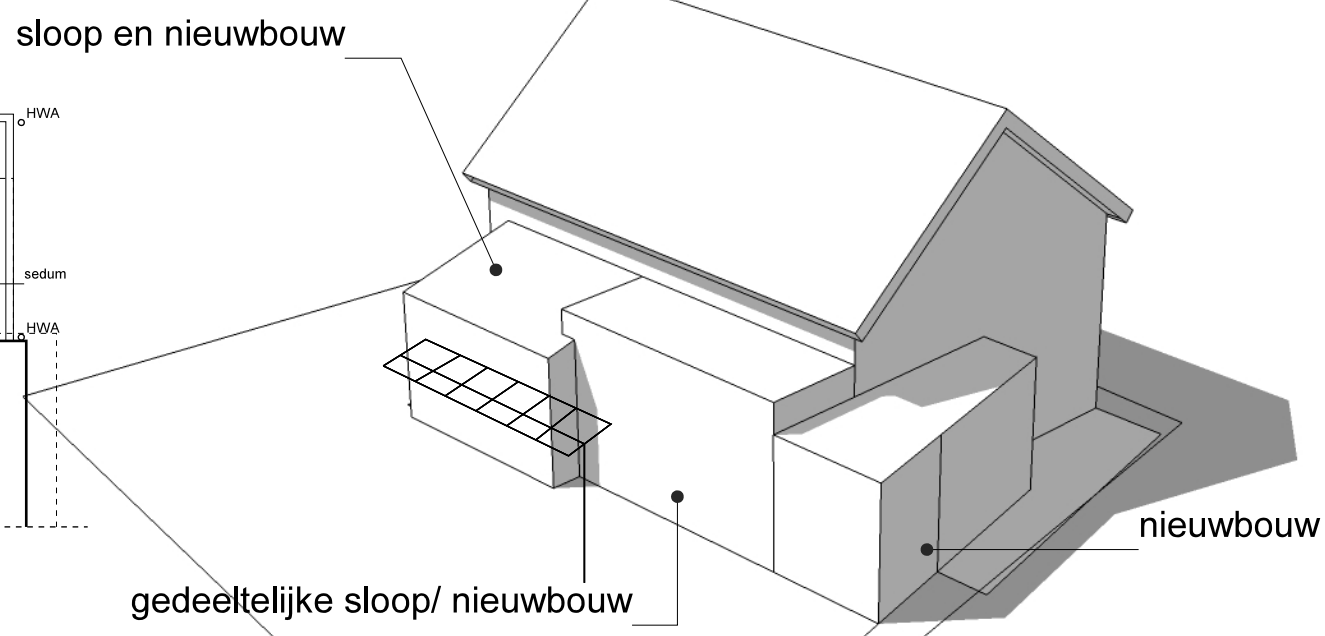


Kopgevel oostzijde

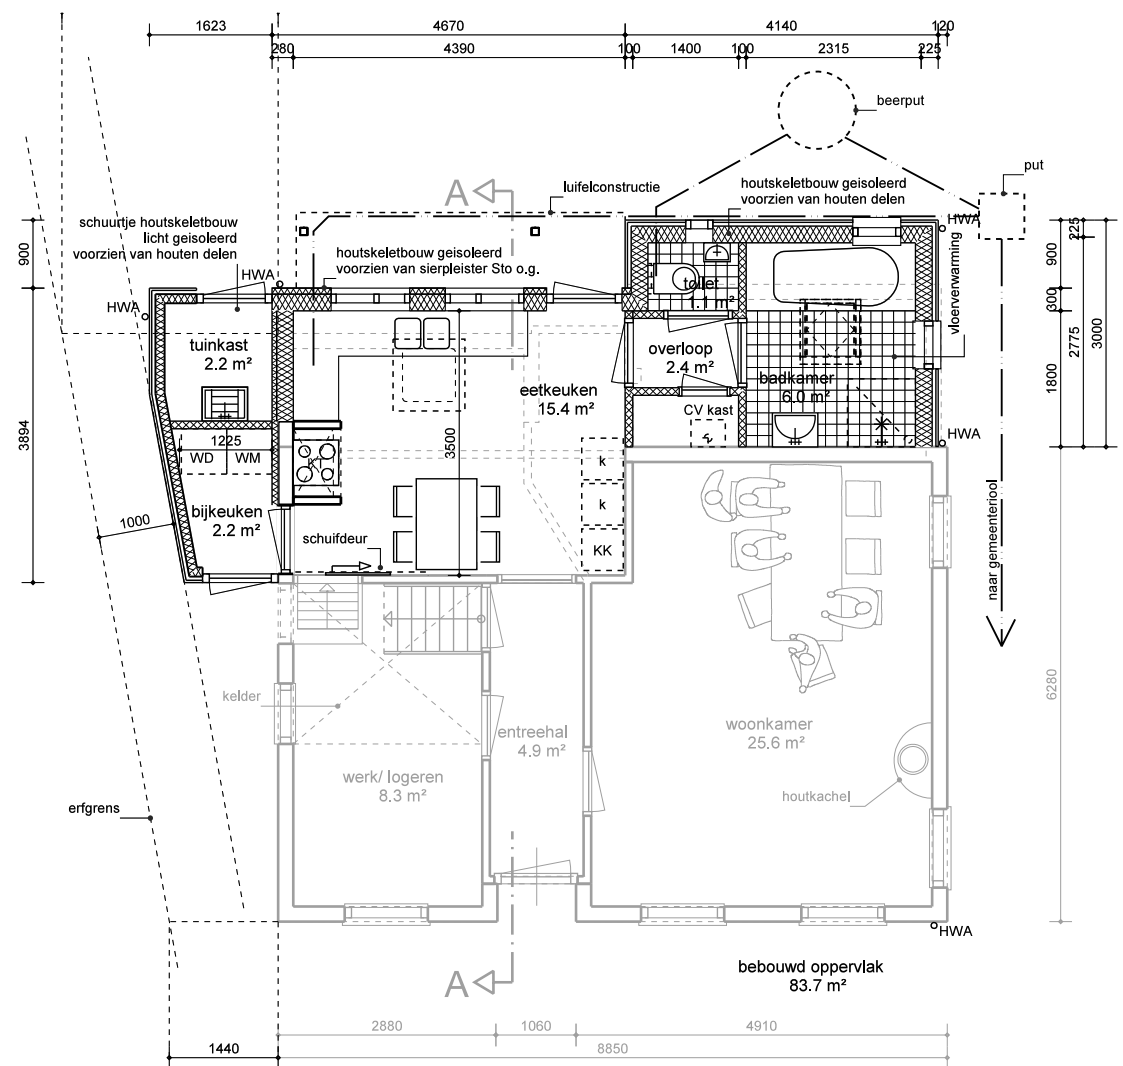


Begane grond
Schaal 1:100

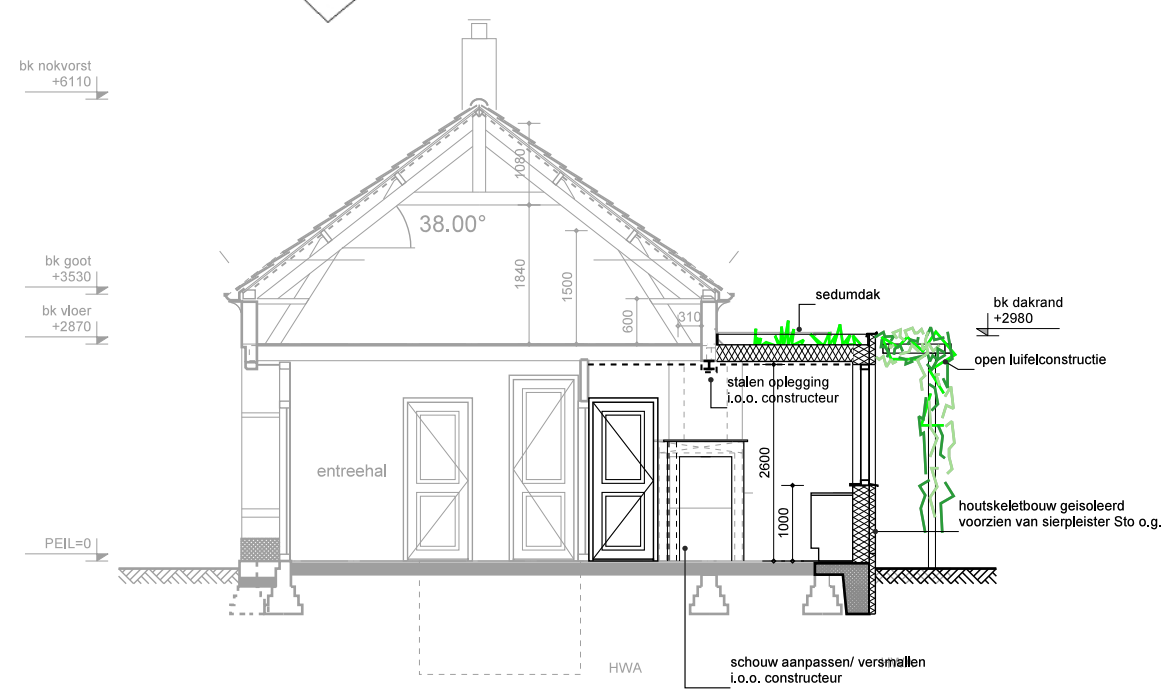

Doorsnede A-A

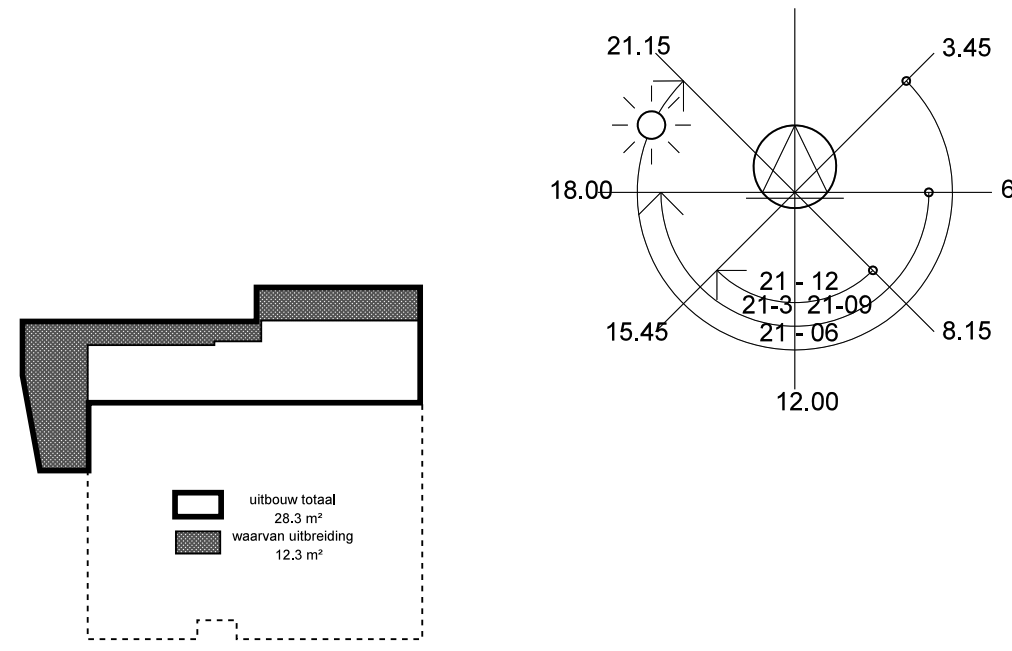

Oppervlakten uitbreiding/ uitbouw
Schaal 1:200

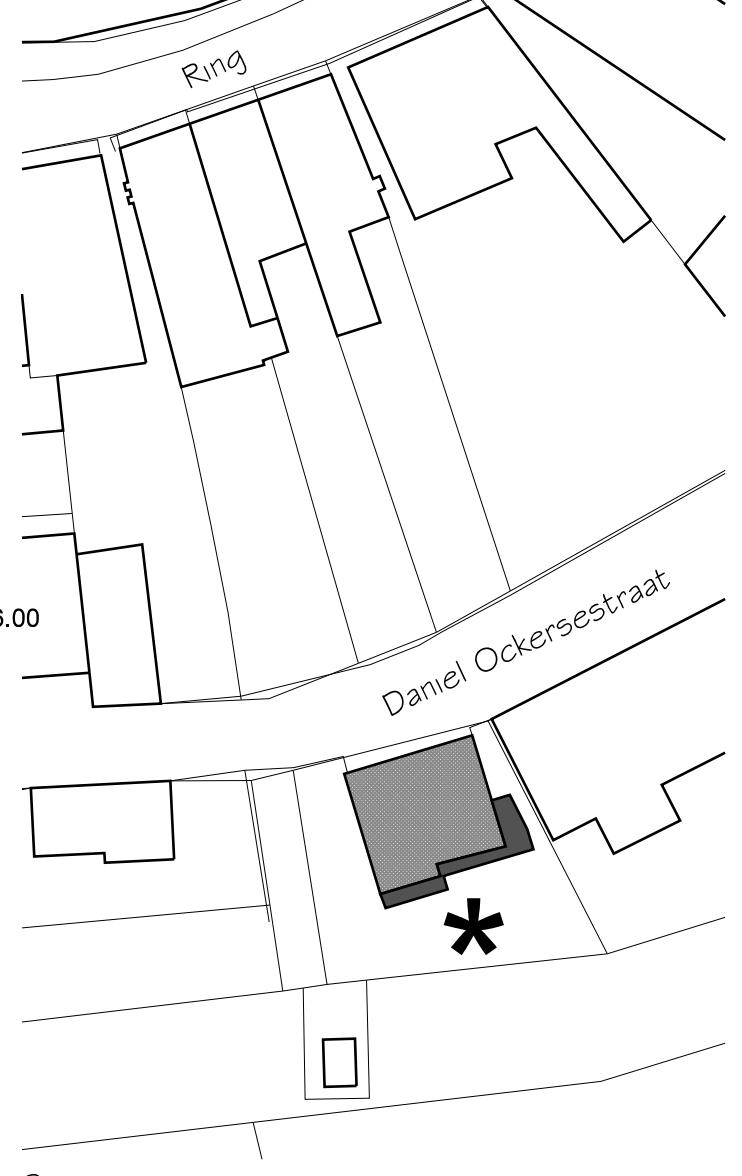

Situatie
Schaal 1:500

ALLE MATEN IN HET WERK CONTROLEREN

Project: Verbouwing woonhuis Nachtegaal
Adres: Daniël Ockersestraat 8 te Dreischor
Fase: Proceduretekening
Opdrachtgever: Familie Nachtegaal Formaat: A2 Schaal: 1 : 100
Onderwerp: situatie, plattegrond, gevels en doorsnede

kenmerk gemeente: RenW/20160650
projectnummer: 16-042
datum: 18-05-2016
gew :
Tekeningnummer: PT-01