




BESTAANDE SITUATIE
schaal 1: 1000

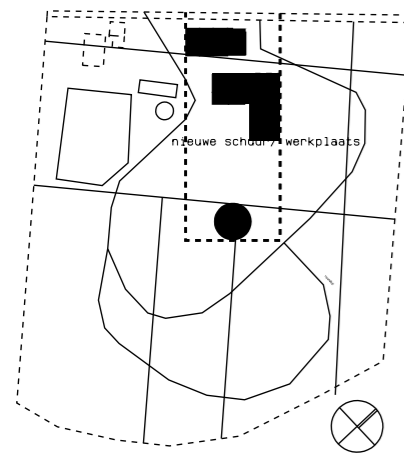

A

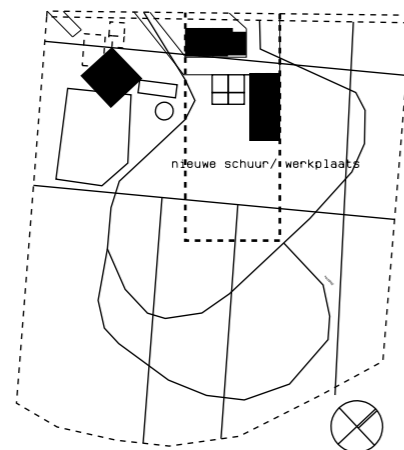


B

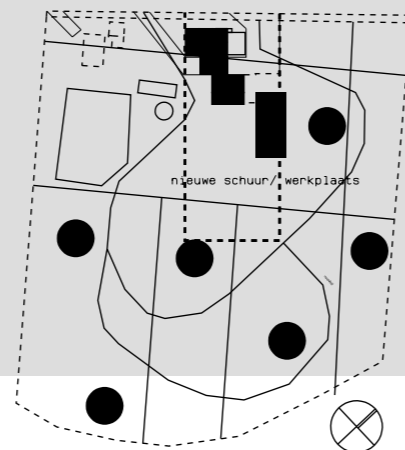

C

INRICHTINGSMODELLEN
schaal 1: 1000

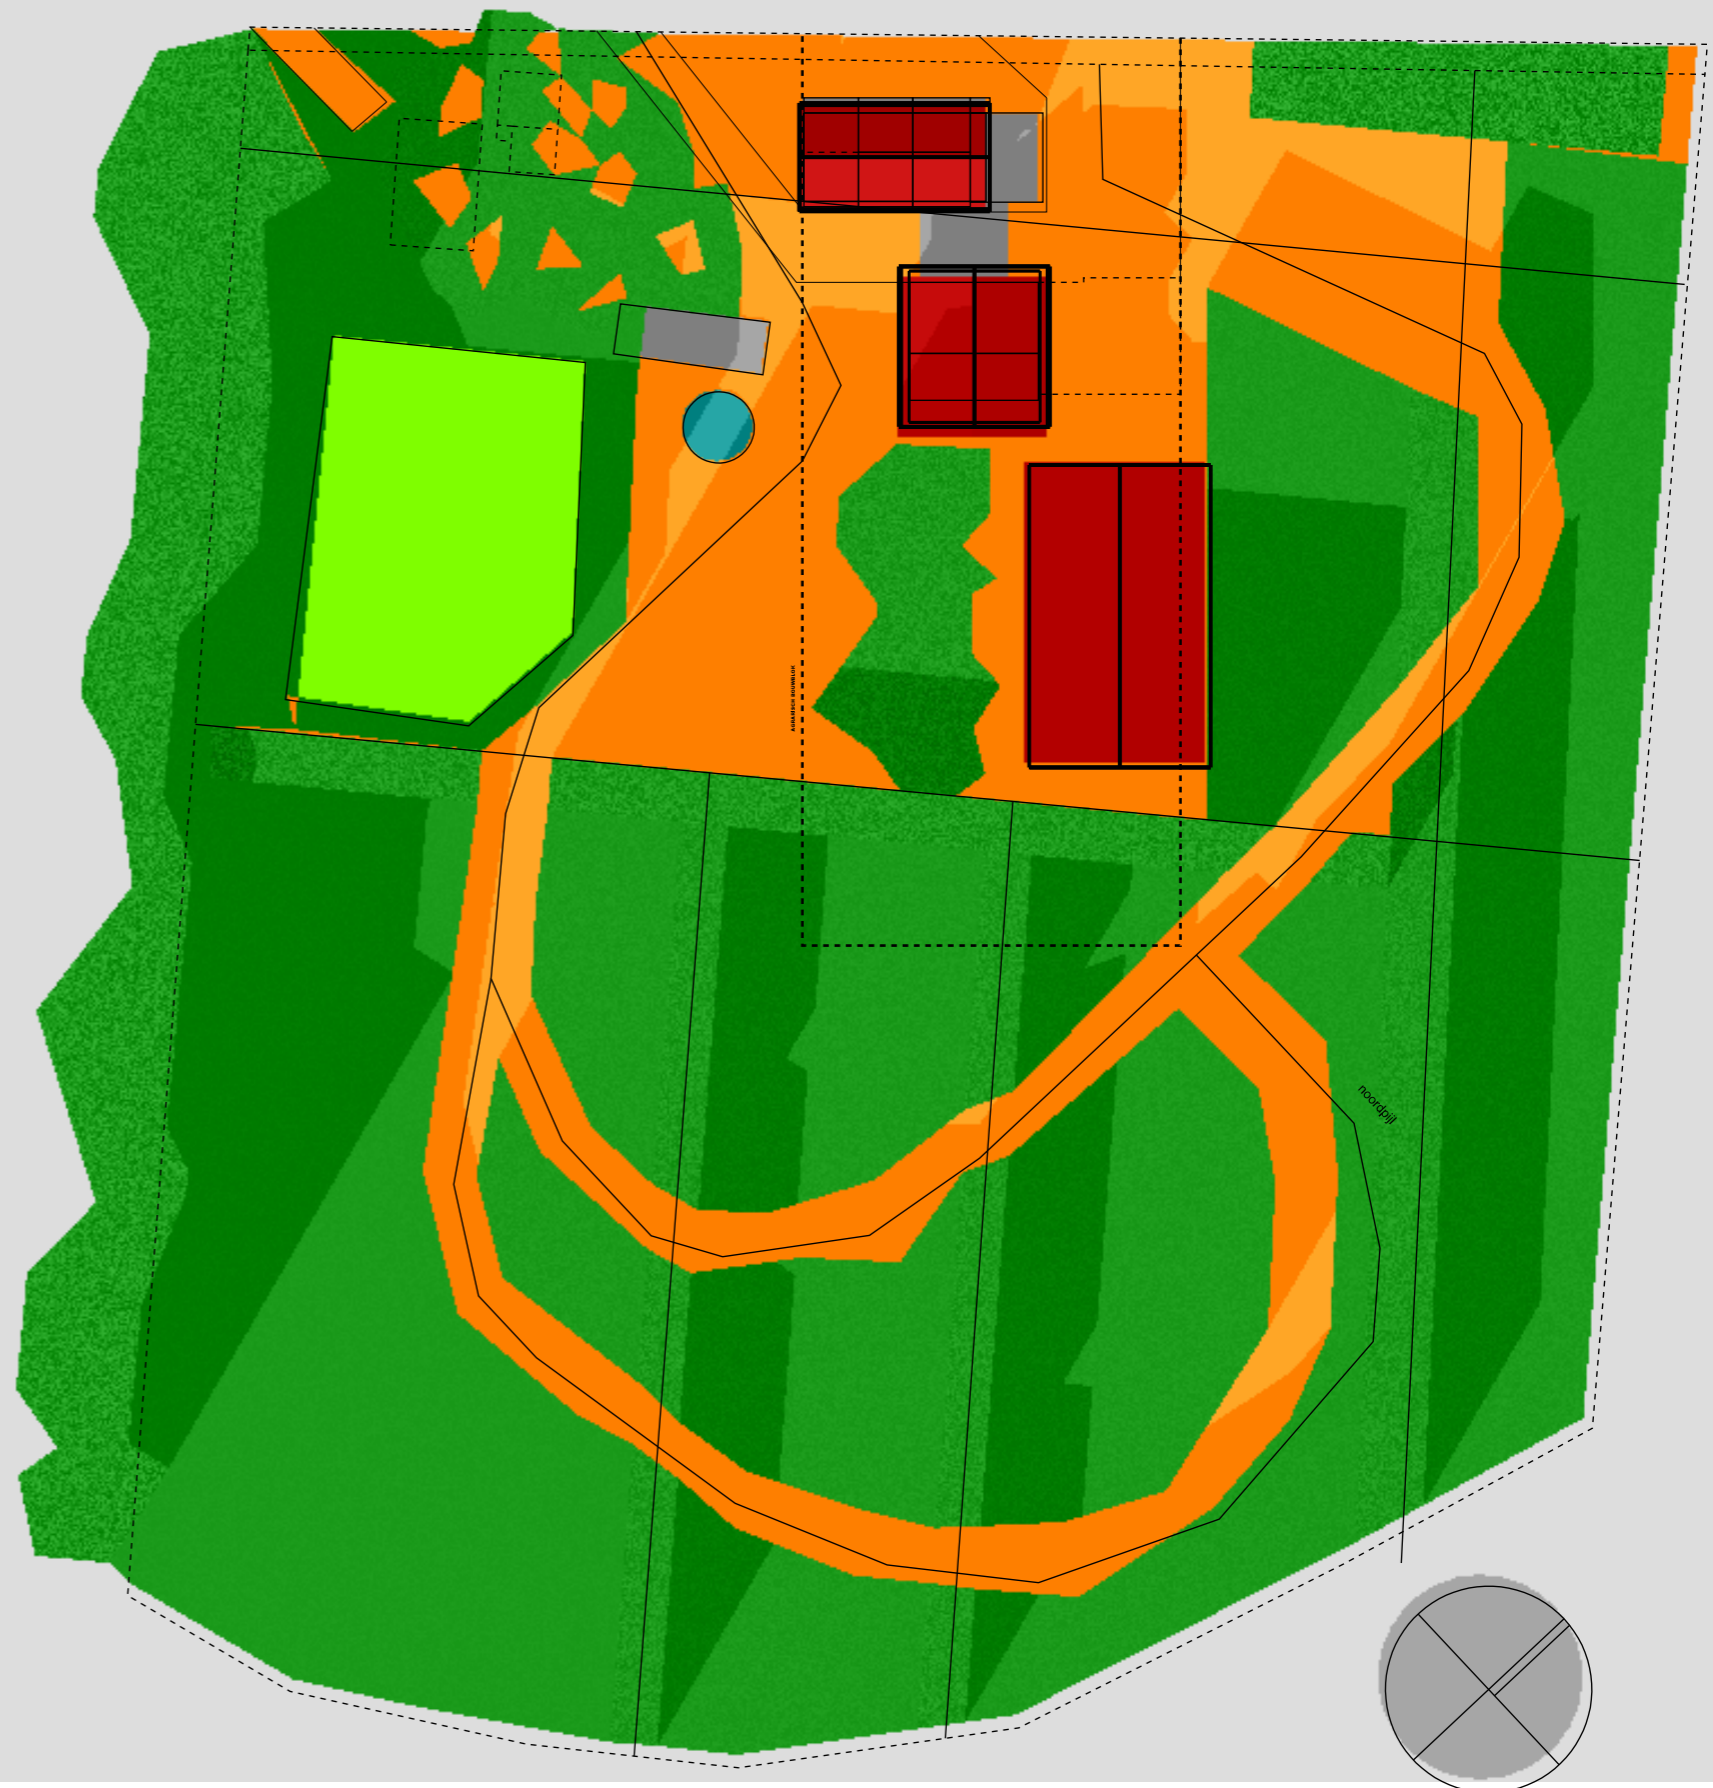

NIEUWE SITUATIE - voorstel
schaal 1: 500

experimenteel ecologisch woonhuis met atelier
Schaapsbrug 6 te Heibloem gemeente Leudal

opdrachtgever: Familie Schole formaat. A3 schaal. 1:1000/ 1:2000 datum. 21-05-2007

TERREIN INRICHTINGSVOORSTEL

schets/ verkenning

Tom Hage Ruimte lijk Ontwerp & Onderzoek

0111-481980

roo@zeelandnet.nl