


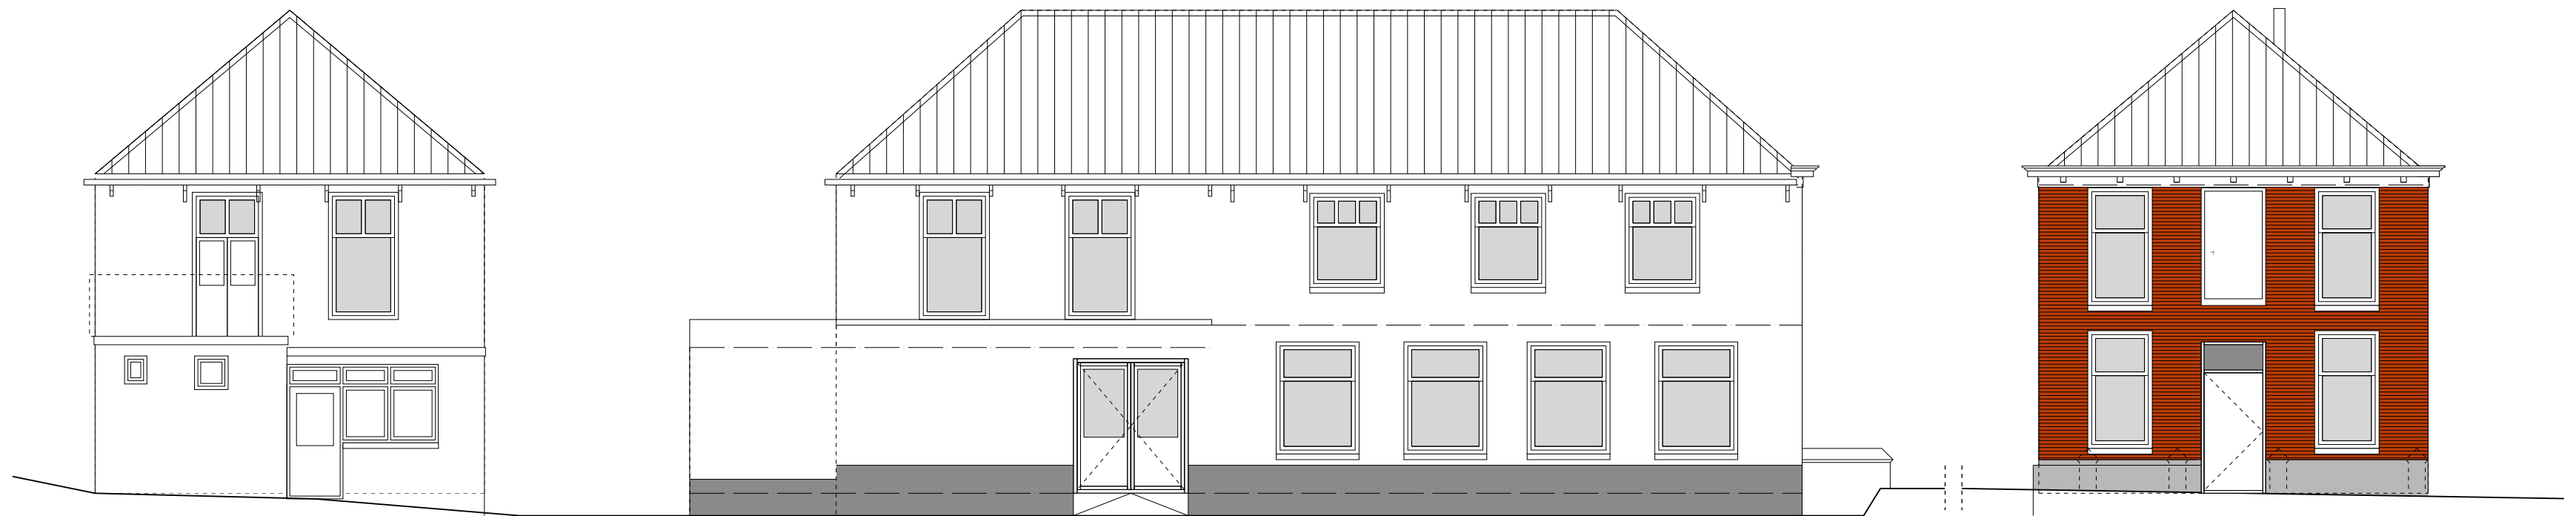


kopgevel zuidoost

langsgevel noordoost

kopgevel noordwest



foto's bestaand

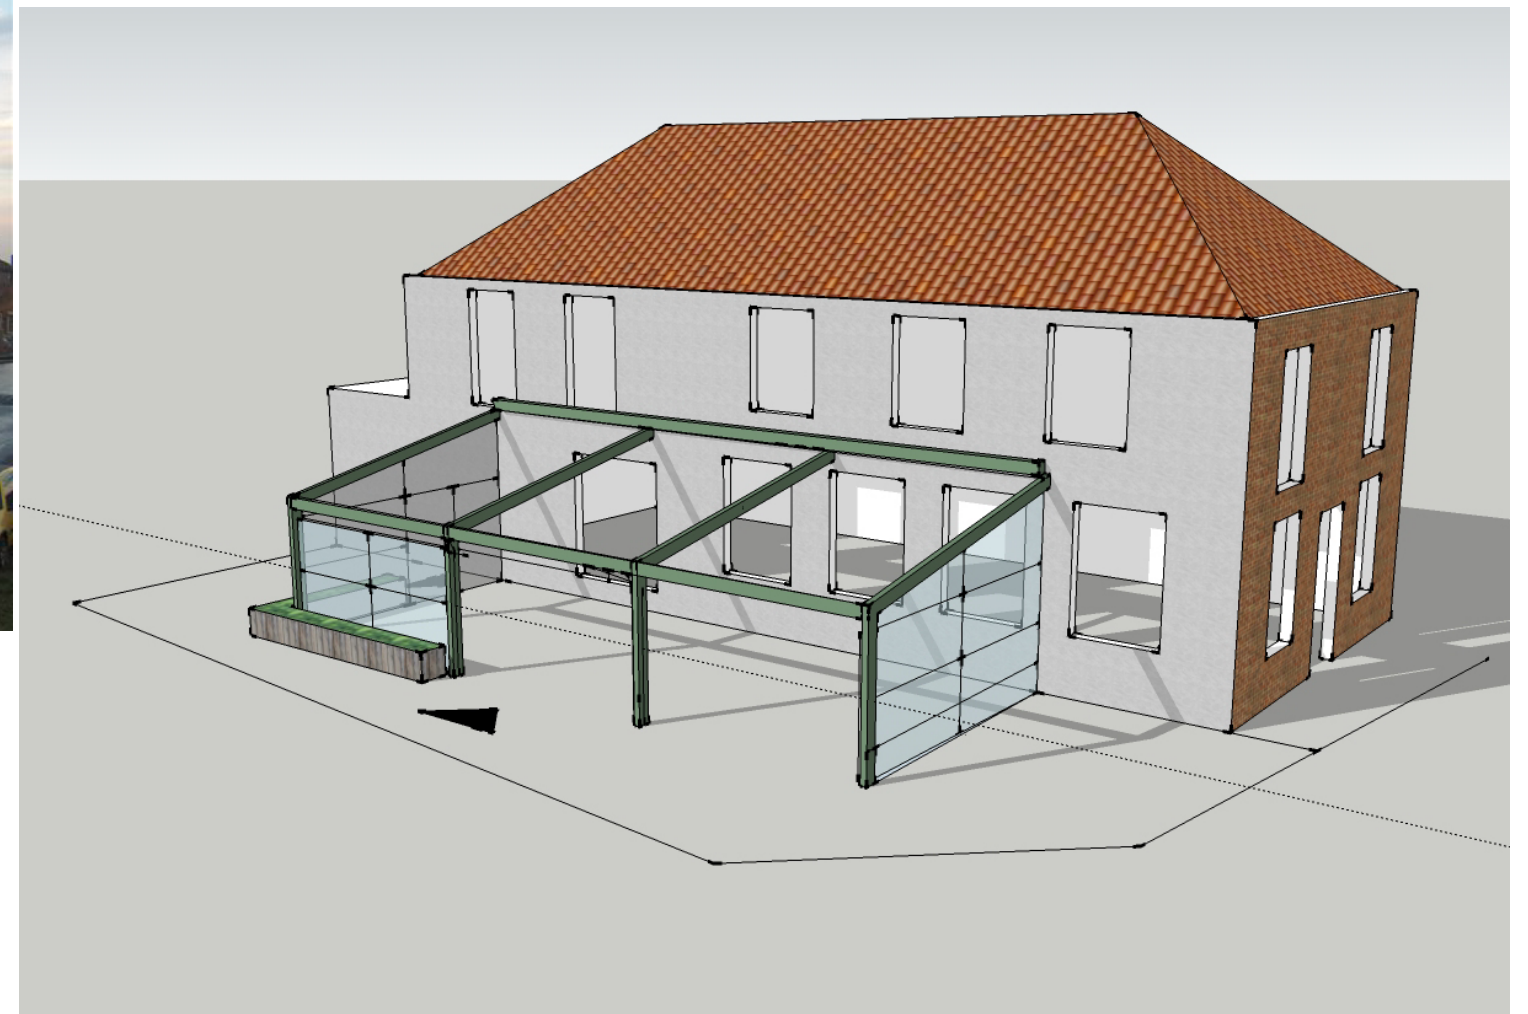

kenmerk gemeente: RenM/20090344

opdrachtgever: **Cafe 't Veerhuis**
 project: **Terrasoverkapping afsluitbaar in wintersituatie Havenkade 2 te Bruinisse**

onderwerp: **informatieplan - perspectieven nieuw bestaande toestand - foto's/ gevels**

schaal: 1:100

datum: 13-04-2010

getekend: **ROO**

tekeningnr.

VO-01