
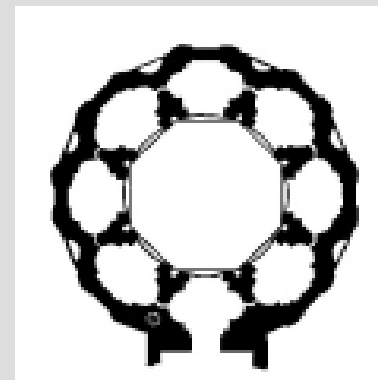


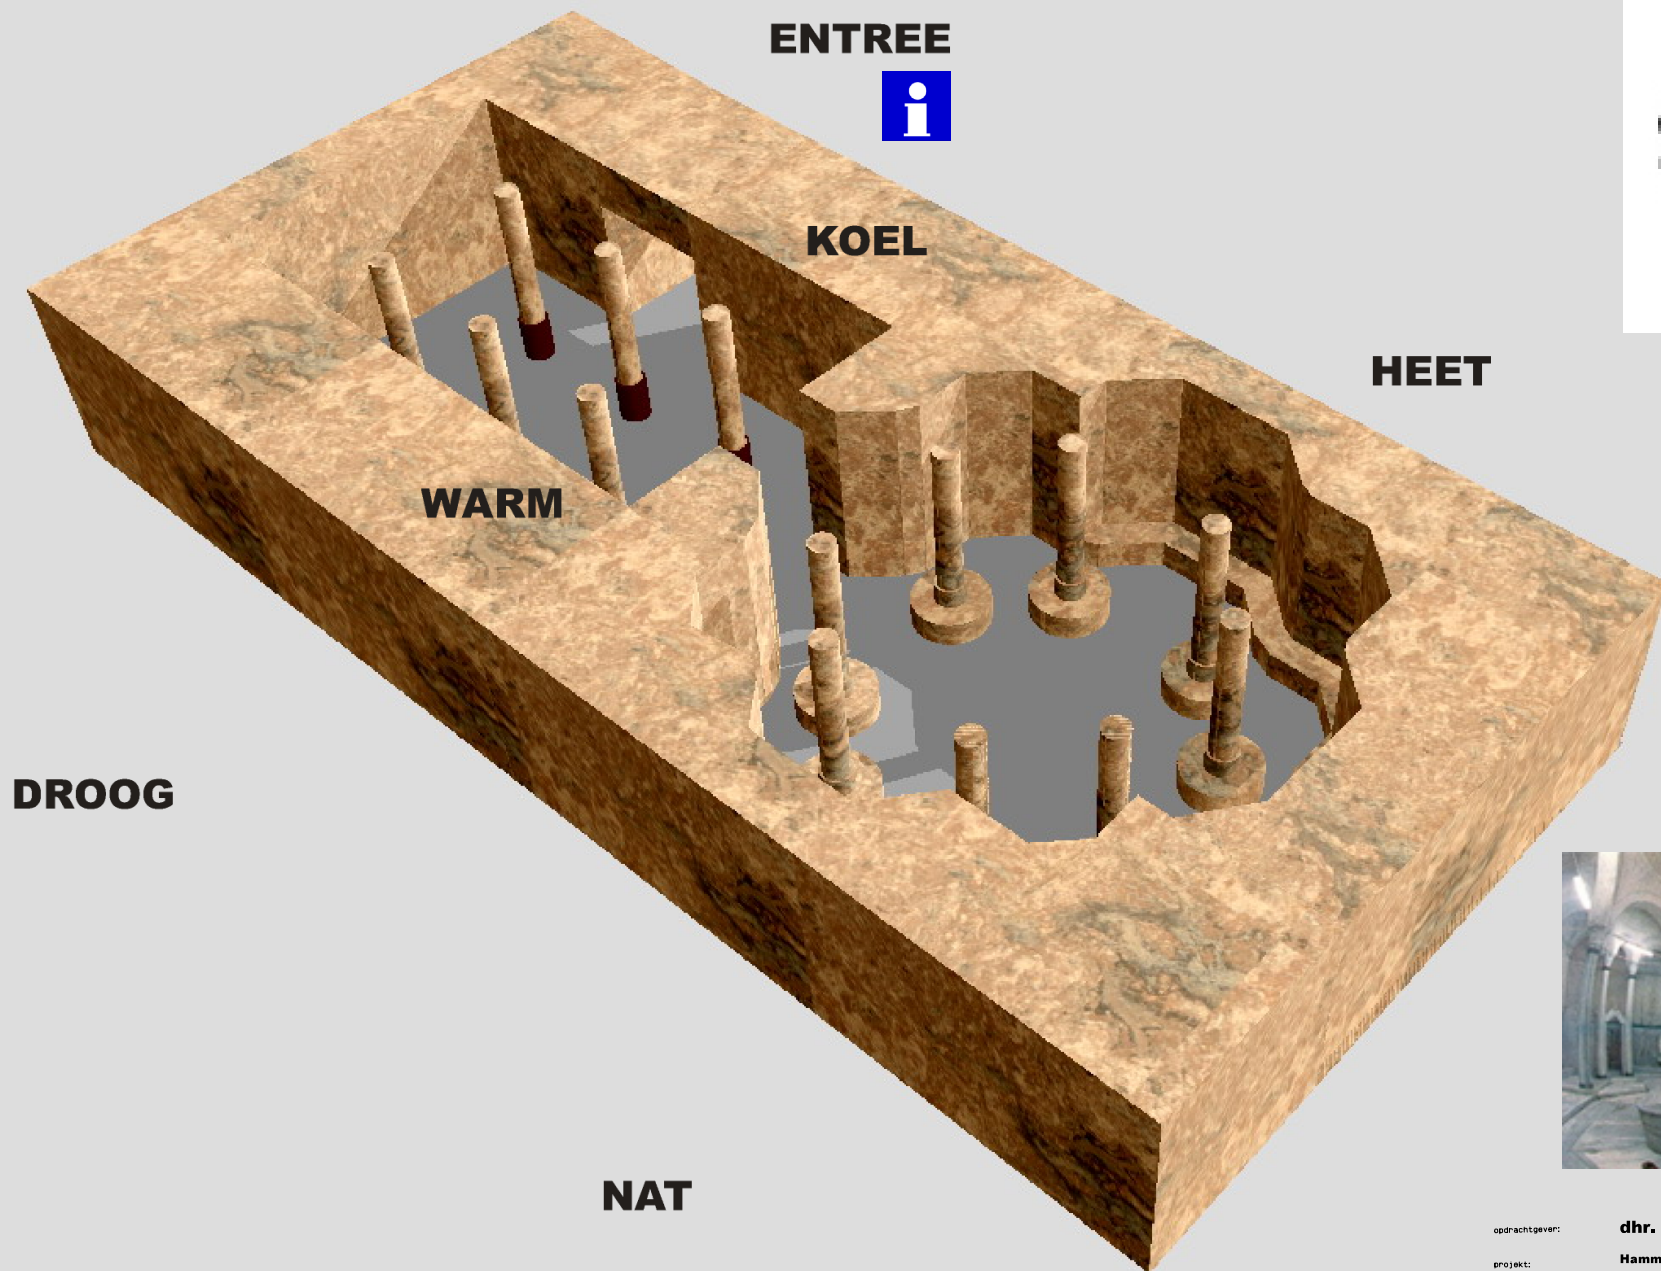

opdrachtgever:

dhr. C. Smaili

datum:

29-08-2008

project:

**Hammam Oude Westen
Drievriendenstraat 38a
RUIMTELIJKE SCHETS**

getekend:

ROO

gewijzigd:

schaal:

NVT