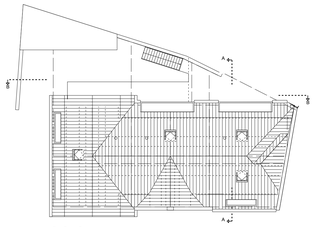

dakplan

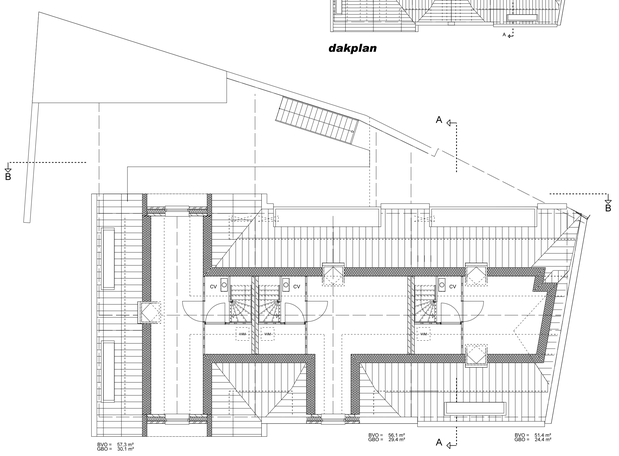

2e verdieping
3 appartementen

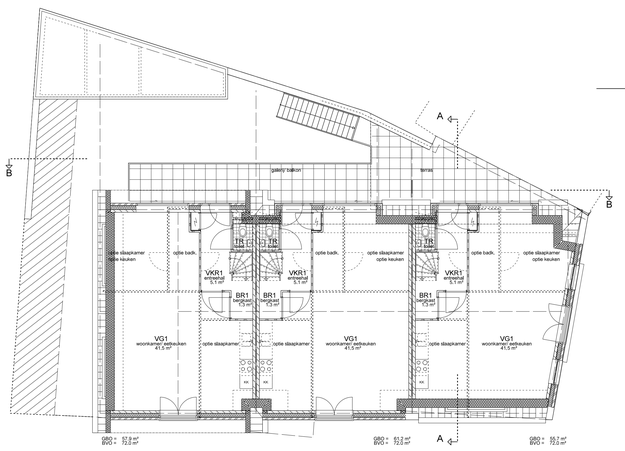

1e verdieping
3 appartementen

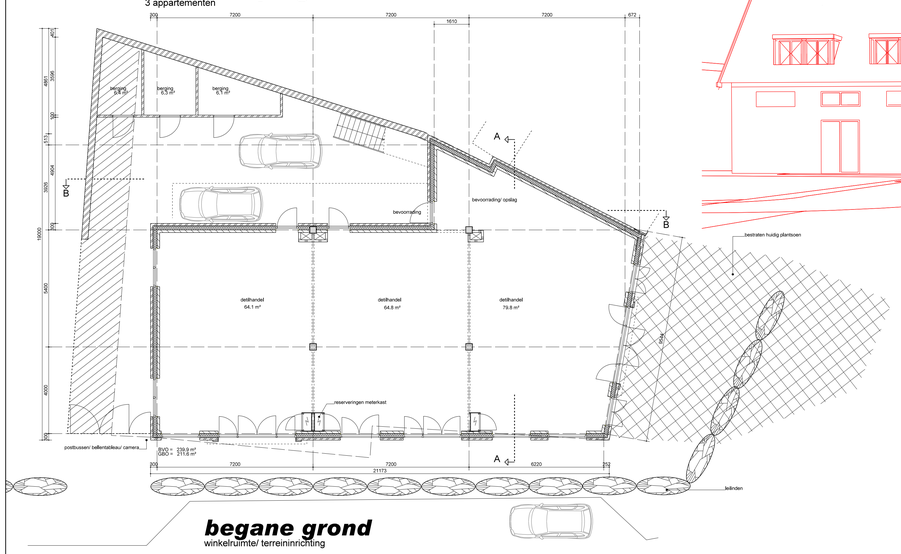

begane grond
winkelruimte/ terreininrichting

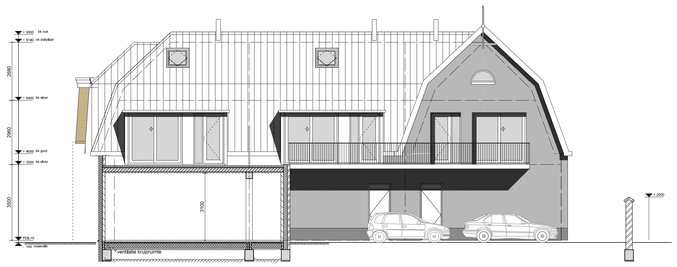

doorsnede B-B/ terrasgevel

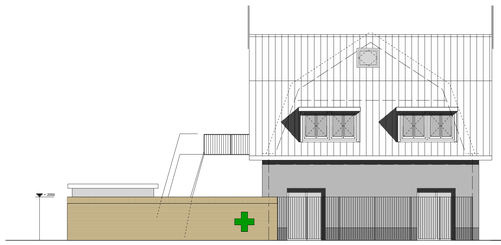

gevel Mauritsweg

model B2-b1

gevel Laone

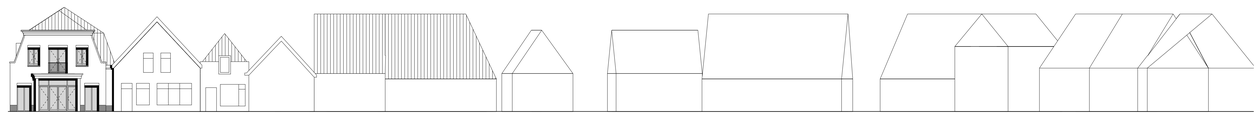

gevel Kromme Reke - overzicht

model B2-b2

gevel Kromme Reke

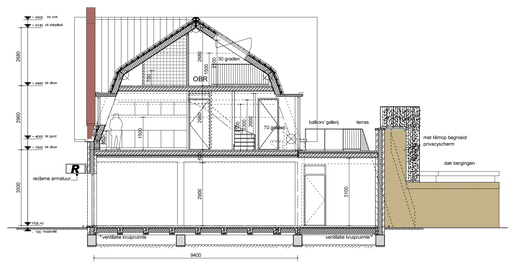

doorsnede A-A

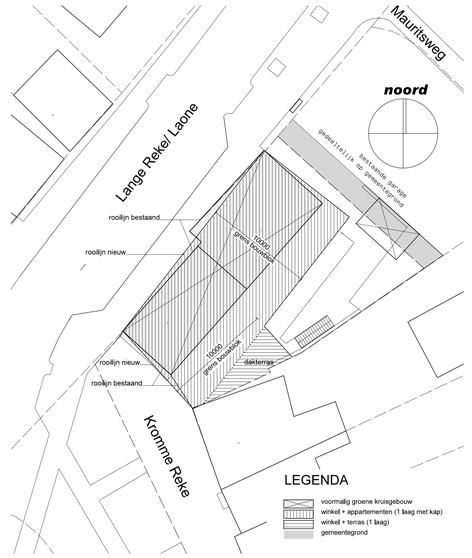

rooilijnen bestaand/ nieuw
schaal 1:200

groene kruis | zicht vanaf kerkring | zicht vanaf kerkring | belending achterzijde | achtertuin | zicht vanaf Mauritsweg

foto's bestaande situatie

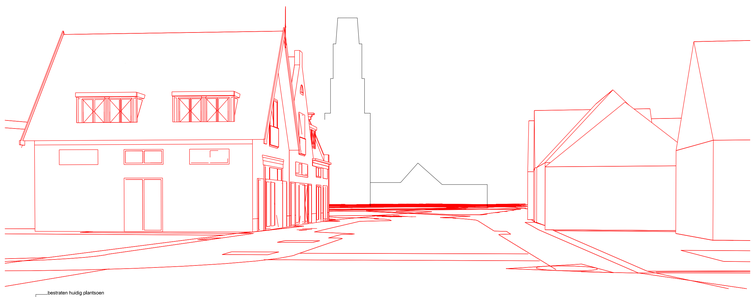

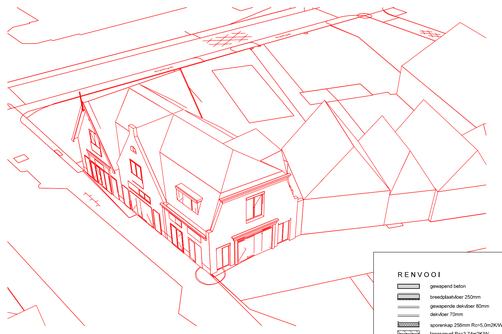

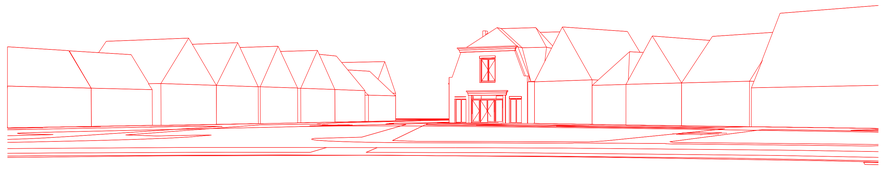

ooghoogte perspectief vanaf kerkring
nieuwe situatie

RENVOOI

- gewapend beton
- breedplaatvloer 250mm
- gewapende dekvloer 80mm
- dekvloer 70mm
- sporenkap 256mm Rc=6,0m2K/W
- langsgevel Rc=3,74m2K/W
- koppgevel Rc=3,74m2K/W
- kalkzandsteen 120mm
- kalkzandsteen 100mm
- schoon metselwerk 100mm - ijsselsteen
- spouw isolatie 170mm
- scheidingswand 70mm
- scheidingswand 100mm
- tegelwerk vloer
- tegelwerk wand
- stompe binnendeuren voorzien van bovenlicht dagmaat 910mm
- binnendeur zelfsluitend 60 min. WBDBO
- rookmelder
- hemelwaterafvoer
- mechanische ventilatie unit onder plafond
- afvoer mechanische ventilatie
- opstelplaats kooktoestel

projectgegevens:
bebouwd oppervlak 240m2
bruto inhoud ca. 2000m3

situatie ring
schaal 1:500

opdrachtgever:	**Bouwkundig Adviesbureau van Hagen**	datum:	**26-03-2009**
project:	***winkels met appartementen Kromme Reke 23/ Laone 2 te Renesse***	getekend:	**R.O.O.**
		gewijzigd:	
fase:	***DEFINITIEF ONTWERP***		
onderwerp:	***nieuwe toestand - plattegronden, gevels, doorsneden, perspectieven, situatie bestaande toestand - rooilijnen, foto's***		
schaal:	***1:100/ 1:200/ 1:500***	tekeningnr:	**DO-01**

Ton Hage - Ruimtelijk Ontwerp & Onderzoek - Stelmstraat 25 Brunisse 0111 491500 06 45172209 rol@welmdnet.nl

© R.O.O.