


Zij-gevel (noord)

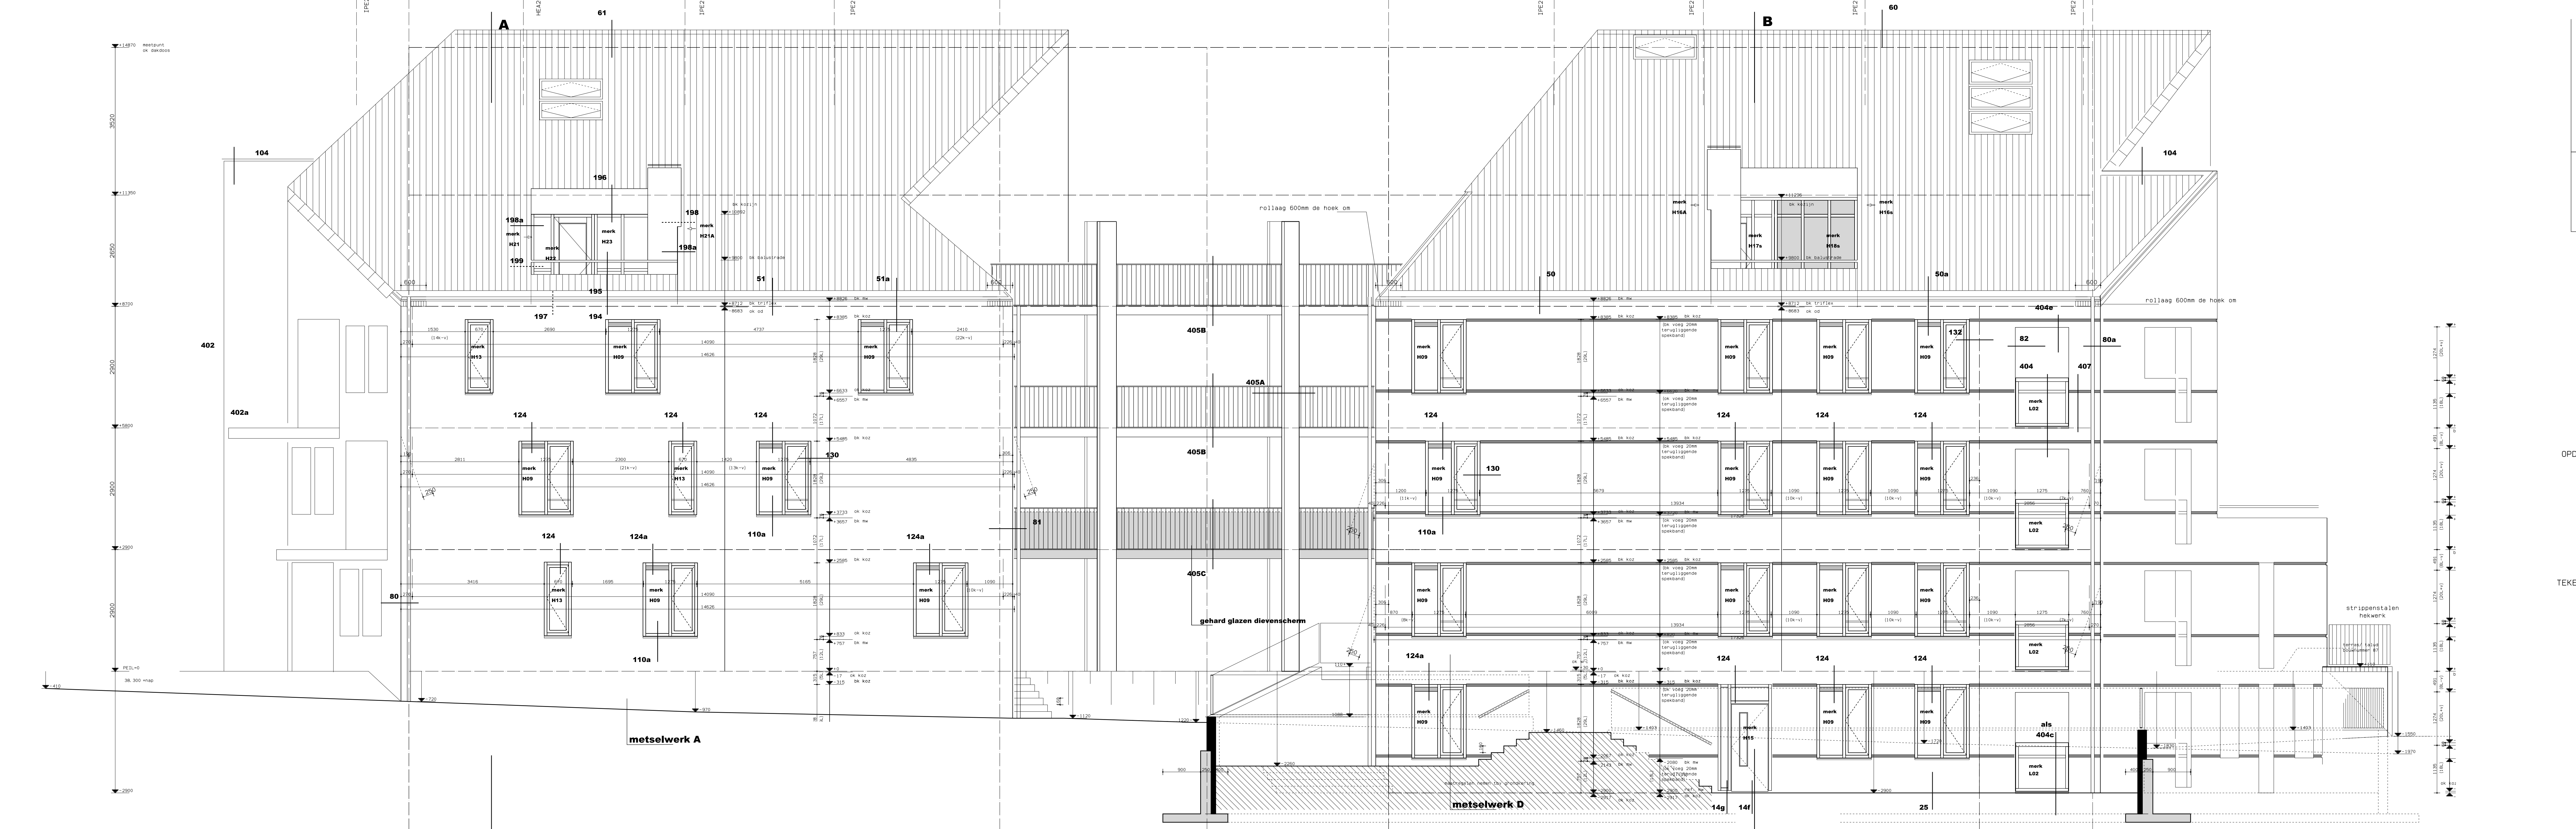

Zij-gevel (zuid)

- Jakfwerking keramische pan - kleur antraciet
Jalpakket - Rc=4 m2Kw
 - Gevelbekleding metselwerk A - licht
Gevelpakket - Rc=3.5 m2Kw
46 lagen L=2900-46=83,04mm
 - Gevelbekleding metselwerk D - donker
Gevelpakket - Rc=3.5 m2Kw
45 lagen L=2900-45=13,04mm
spekbanden donkerrode steen
 - western red cedar deuren - kleur naturel
Gevelpakket - Rc=3.5 m2Kw
- opmerkingen:**
- balkonhekken aan noordzijde gesloten
 - zichtzijde kerwanden schoon
 - metselwerk voorzien van rollaag en hekwerk

PROJECT

Zijkant
STADIONTERREIN
GROENEGRAAD
HETROEDERDAAL

OPDRACHTGEVER

GOSTERSPOORT WONDOROMBANTE
FAISE
WERKTEKENINGEN

TEKENING

Zijkant appartementen

SCHAAL

1:50

TEKENINGNUMMER

WT-10

DATE

2010-04

GEWIJZIGD

1402-0000
0210-0000

feekes & colijn

LAND- EN VERKEERSTECHNISCHE
BUREAU
1016 CA BRUNNEN
1016 CA BRUNNEN
1016 CA BRUNNEN
1016 CA BRUNNEN